

乾杯 - 酒蔵を中心としたつながりの提案 -


酒蔵と水辺が織りなす景色をもつ松江市の國暉酒蔵。

かつてこの地は船が行き交う水上交通の要であり、人々の活気で溢れていた。

しかし近年、かつての原風景は失われ、國暉酒蔵も存続の危機に面している。

原風景を再生し、地域に愛されている地酒を守るため、酒造りと蔵人の住まい・屋形船を結びつけ、さらに多くの人達に愛される環境を設計した。

いろいろな人達の「乾杯」が輪を広げ、輪と輪が重なり合って生まれる「つながりの合奏」を提案する。

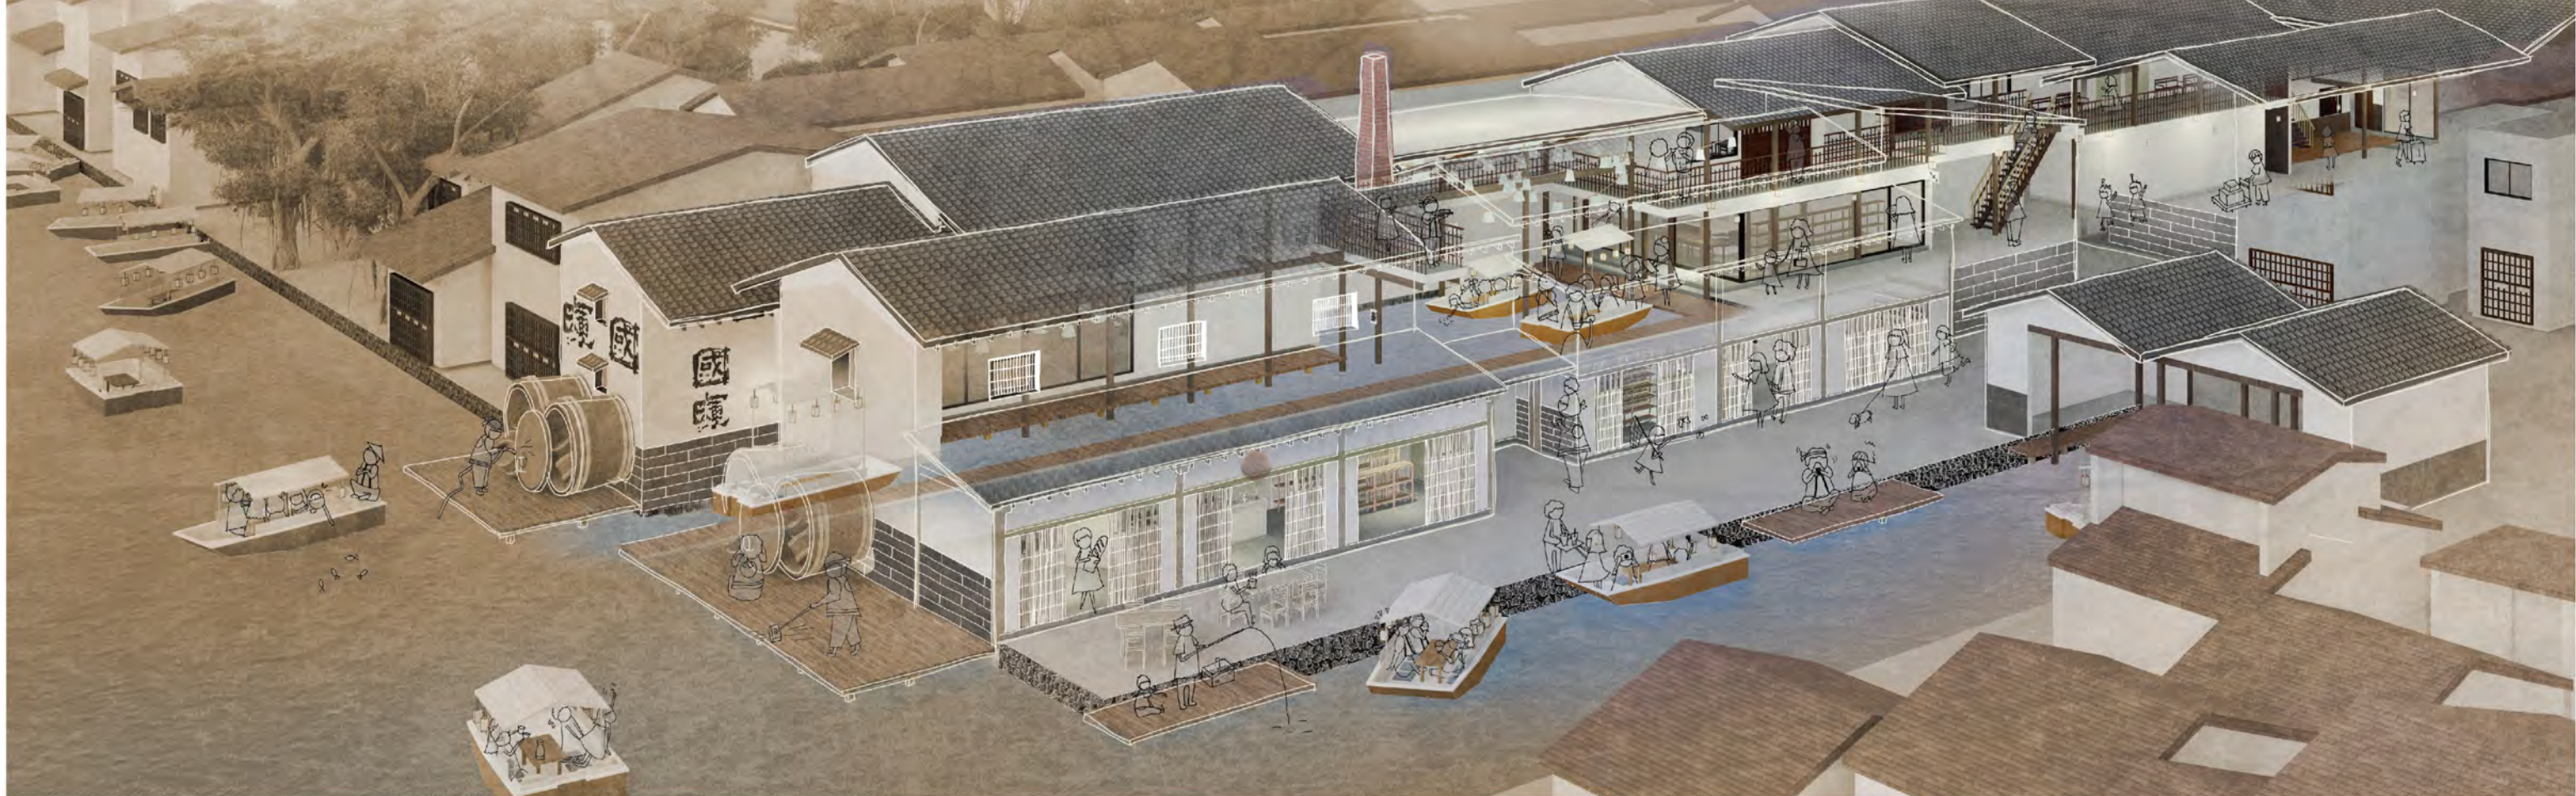


1 敷地と原風景 松江市東茶町 國暉酒蔵




國暉酒蔵は日本で唯一水辺に立地する酒蔵として、松江市の穴道湖沿い、町家の集積地に存在する。酒蔵の前身は廻船問屋であり、かつては美しい水辺空間のもと成り立っていた。しかし現在は埋め立てによりその原風景が失われ、周辺は空き地や駐車場で閑散としている。

5-a つながり提案①- 原風景がつながってくる 時間と空間のつながり

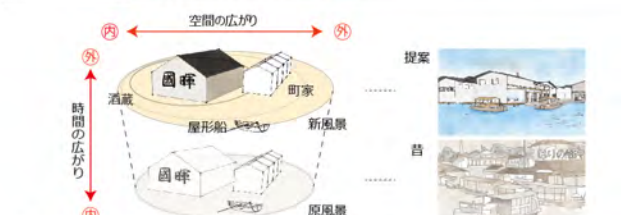


船が行き交う風景はこの地域の原風景である。時間の広がりとして、新しい酒蔵は自然とその原風景を認識させる装置となり、失われた原風景は継承される。また空間の広がりとして、酒蔵は町家や屋形船との関係形成により、地域・観光客とのつながりを生み出していく。

2 日本酒造りの工程と酒造業・國暉酒蔵の現状 現状・課題 伝統的な酒造りの工程

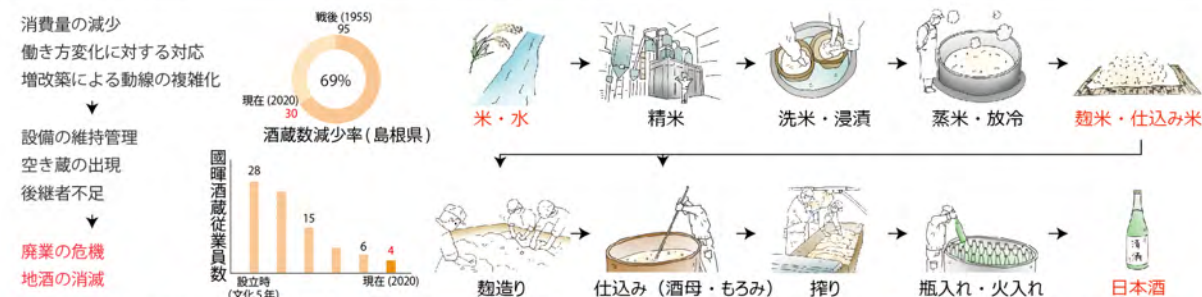


日本酒は古来より受け継がれてきた、米と水のみからの伝統的な製法でつくられる。しかし現在、この伝統産業が存続の危機に直面している。島根県の酒造数の減少率は69%に及ぶ。今もなおこの危機は続いており、國暉酒蔵も策を投じなければあと数年の命である。地域に愛されている地酒を守り、さらにより多くの人達に愛される環境をつくる必要がある。

5-b つながり提案②- 蔵で蔵す 蔵人(住人・家族)(内)と酒蔵(外)

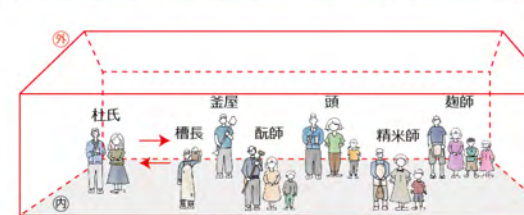


蔵人達には様々な役割がある。空き蔵の中に役割に応じた配置で住まいを構え、それぞれの家族が同じ酒蔵の中で生活することでつながりを生む。家族の関係を内、酒蔵内での家族同士のつながりを外と捉え、酒造りと生活の二重のつながりを生み出す。

5-c つながり提案③- 酒蔵の“衣替え” 酒蔵リノベーション

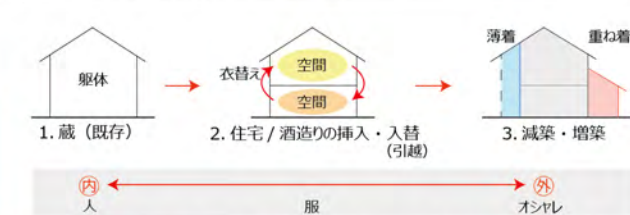

登り梁などの構造体による、強度と造形のポテンシャルを秘めた蔵の躯体を「内」と捉える。蔵は住空間や酒造りの空間を「服」としてまとい、さらに増・減築を行って新しい酒蔵のかたちに「着飾っていく」。蔵人たちは数年おきに蔵内での役割を入れ替えるため、蔵内では引越が行われ、蔵は定期的に「衣替え」を行う。

3 蔵人の新しい生活スタイル 蔵人の一年

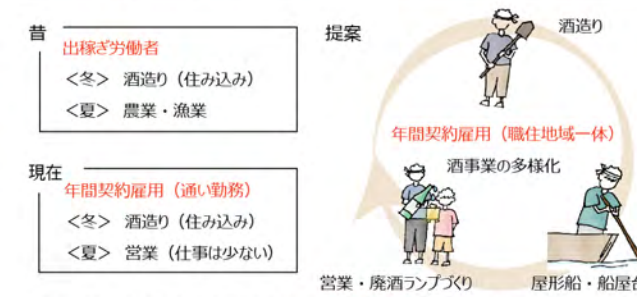


酒造りは昔、農業・漁業を生業とする出稼ぎ労働者によって成り立っていた。一次産業従事者が減少する中、酒造業は雇用問題に直面し、年間雇用の形態をとるようになる。しかし、冬に酒造りに従事する一方夏は仕事は少なく利益が得られない。本提案では酒造業を多様化・拡大し、年中酒と共にある環境をつくっていく。

6 酒造りの「まち」が浮かび上がってくる 廃棄酒でライトアップ




酒造りの廃棄物の一つとして廃棄酒が挙げられる。これをランプのオイルとして屋形船・酒蔵の照明に再利用する。ランプづくりはワークショップとして地域の人々を巻き込む。水面に映し出される屋形船と酒蔵の光景は幻想的な雰囲気を生み出し、地域の人々に愛される、新しい酒蔵のシンボルとなる。

4 酒造りの「まち」をつくり出す 3要素の関係性

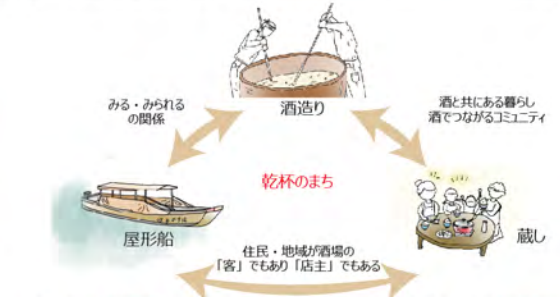


日本酒の製造場所、蔵人たちの生活空間、酒を飲む場としての屋形船の3要素は相互に関係し合っており、ただ一商品としての日本酒ではなく、酒造りや生活からにじみ出る蔵人たちの情熱をPRし、実際に酒を飲む空間までを設計することで、乾杯の溢れるまちをつくる。

7 水辺で乾杯! 昼の船屋台・船テラス/夜の屋形船

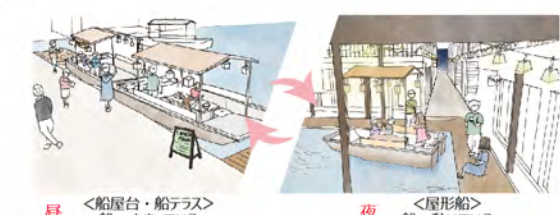


大橋川の水をひきこみ、昼は船屋台・船テラスを止まった船上で営業、夜は屋形船を運航させることで、原風景を再生する。船屋台・船テラスは地域の人達や観光客だけでなく、蔵人やここで働く人々の社員食堂としても機能し、住人の生活シーンの一部となる。


8 薄着と重ね着 減築と増築

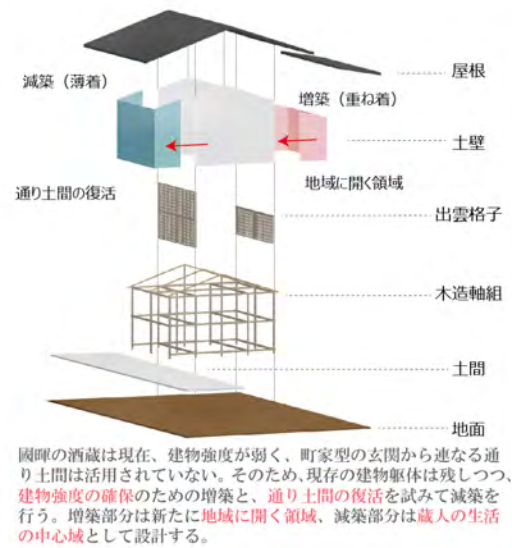


配置図

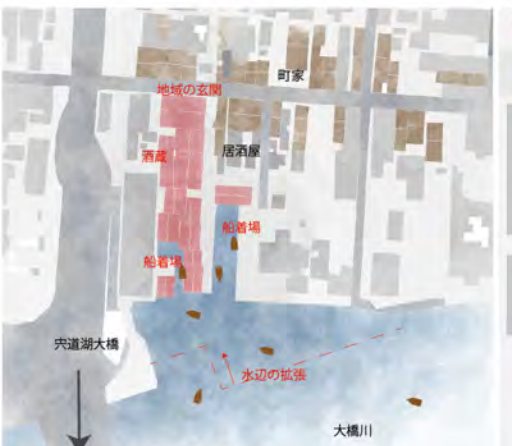


リサーチ - 蔵内部の現状 -

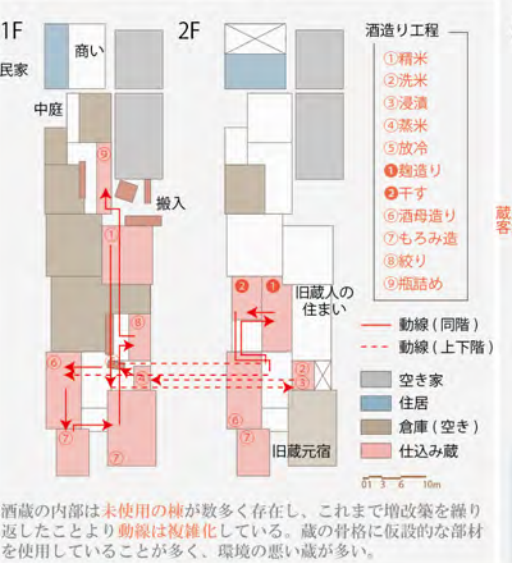


9 通り土間ににじみ出る晩酌の輪 住宅で乾杯!

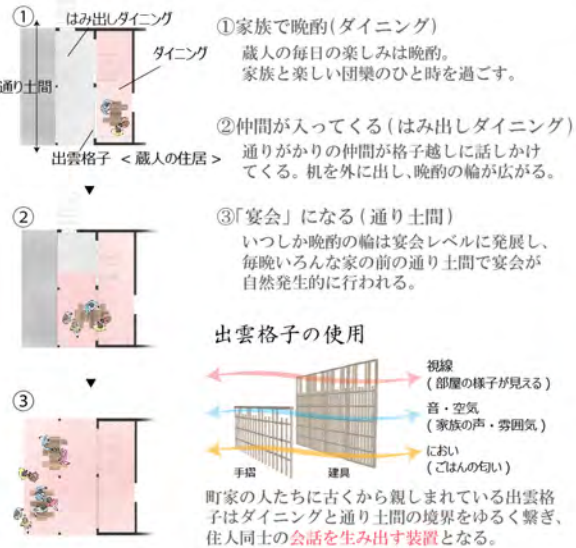


平面図

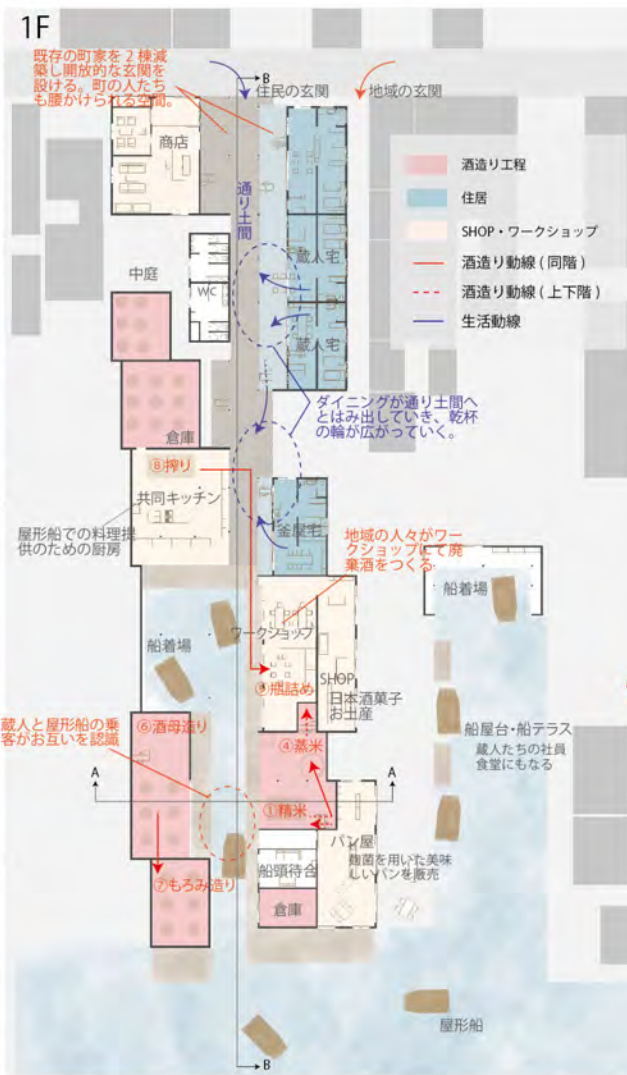


10 屋形船が酒蔵を照らす 屋形船で乾杯!

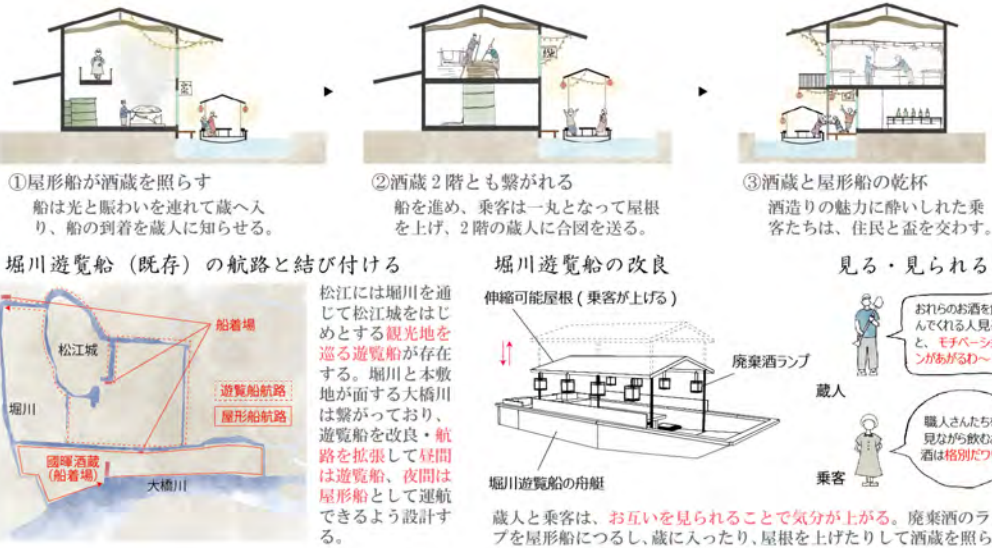

A断面図

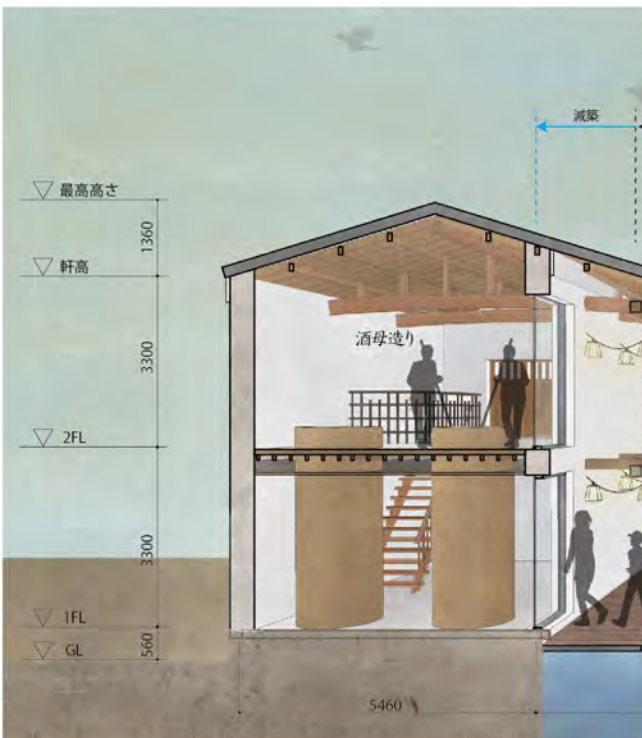

11 乾杯図 広がる乾杯の輪

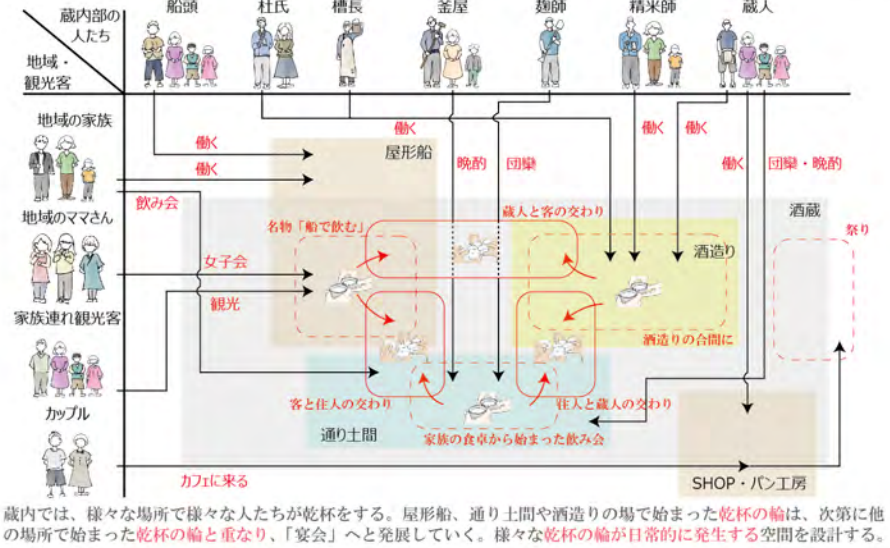

B断面図(通り土間展開図)

